


Energieversorgung Gartensiedlung Bruggenmatt, Bonstetten - bestehende Situation

Quelle / Senke


Umwandlung

Verteilung

Raum

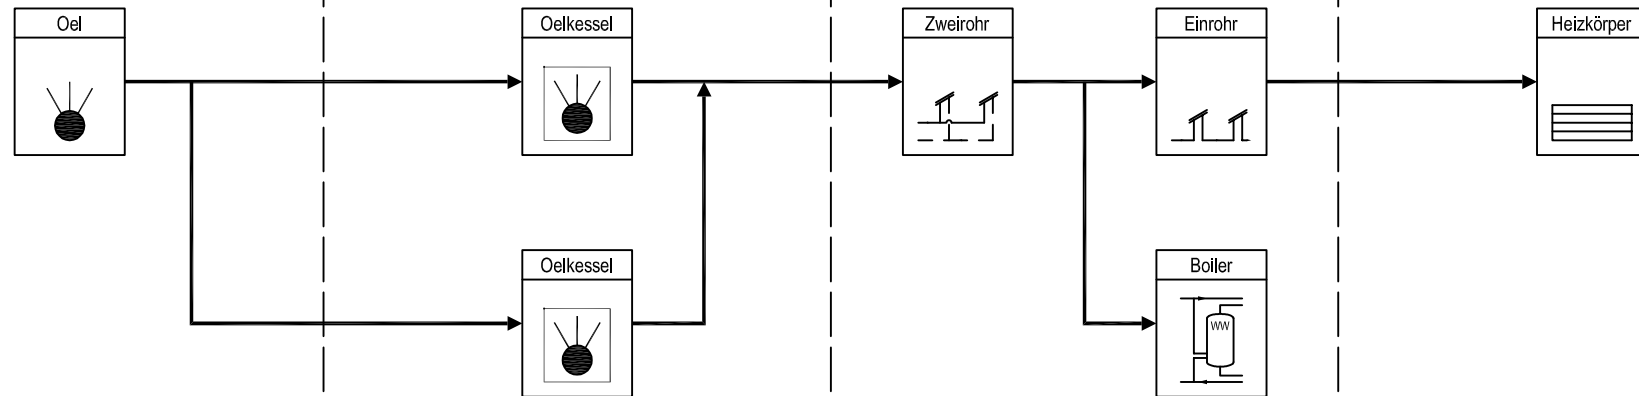

Energieversorgung Gartensiedlung Bruggenmatt, Bonstetten - Wärmeerzeugung Variante 1 - 3

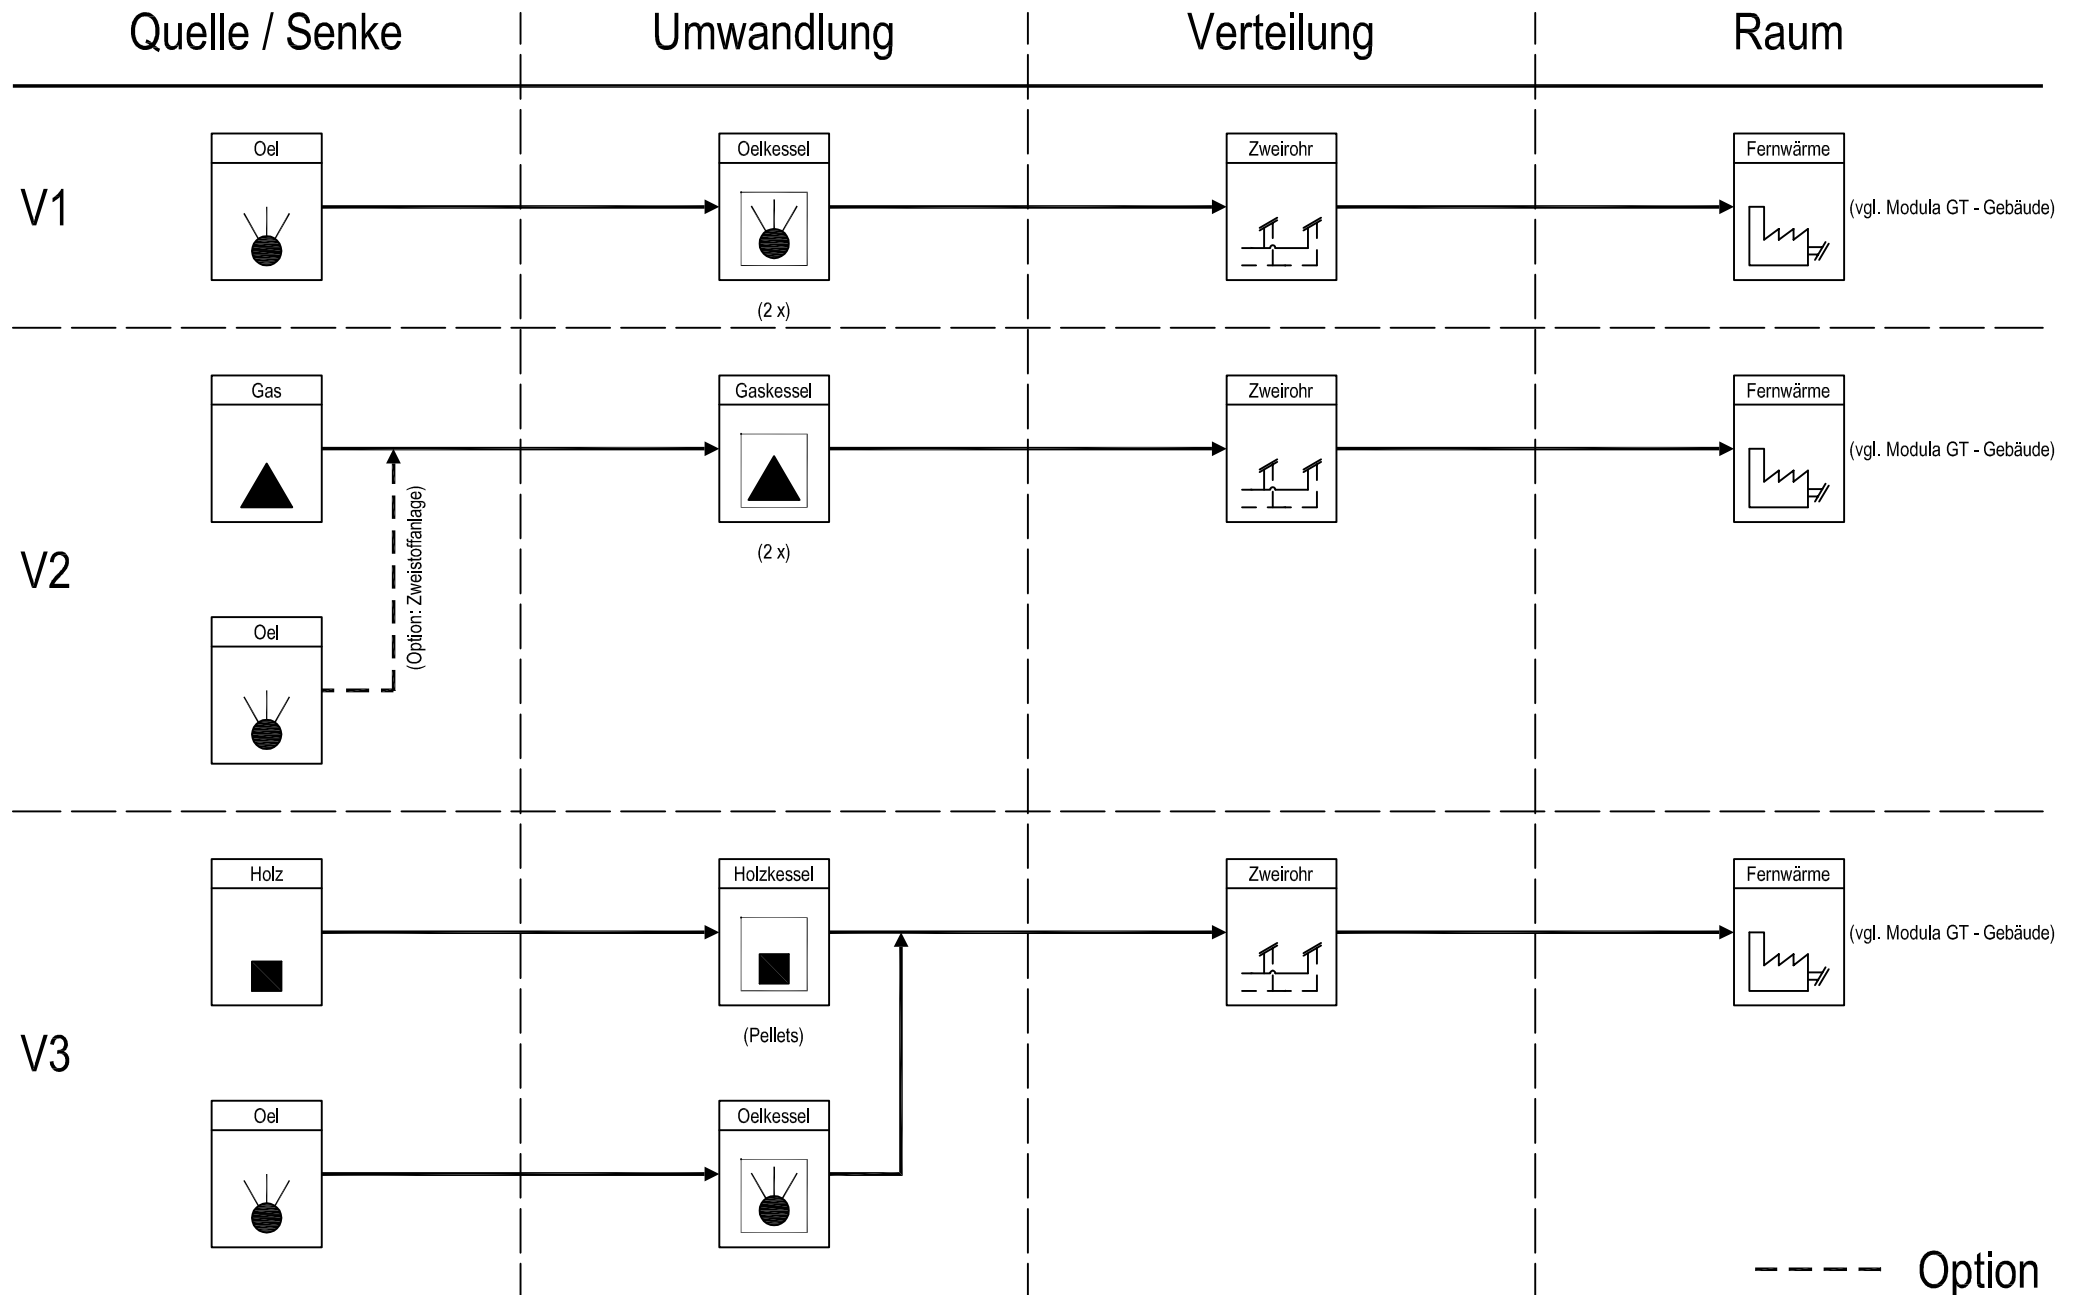

Energieversorgung Gartensiedlung Bruggenmatt, Bonstetten - Gebäude

